



## APPARTEMENT 8


Type 3

Entrée	12.40 m <sup>2</sup>
Sejour/Salon	31.00 m <sup>2</sup>
Chambre 1	12.50 m <sup>2</sup>
Chambre 2	12.00 m <sup>2</sup>
Bains	6.30 m <sup>2</sup>
Cellier	7.30 m <sup>2</sup>


Total surface habitable 81.50m<sup>2</sup>

Terrasse 50.00 m<sup>2</sup>


Espace vert 120.00m<sup>2</sup>

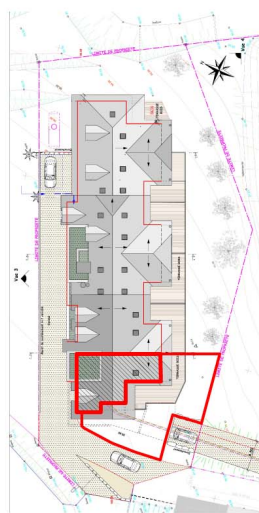

LE LOUP DORE

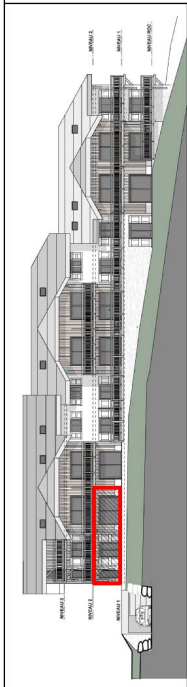

## FACADE SUD

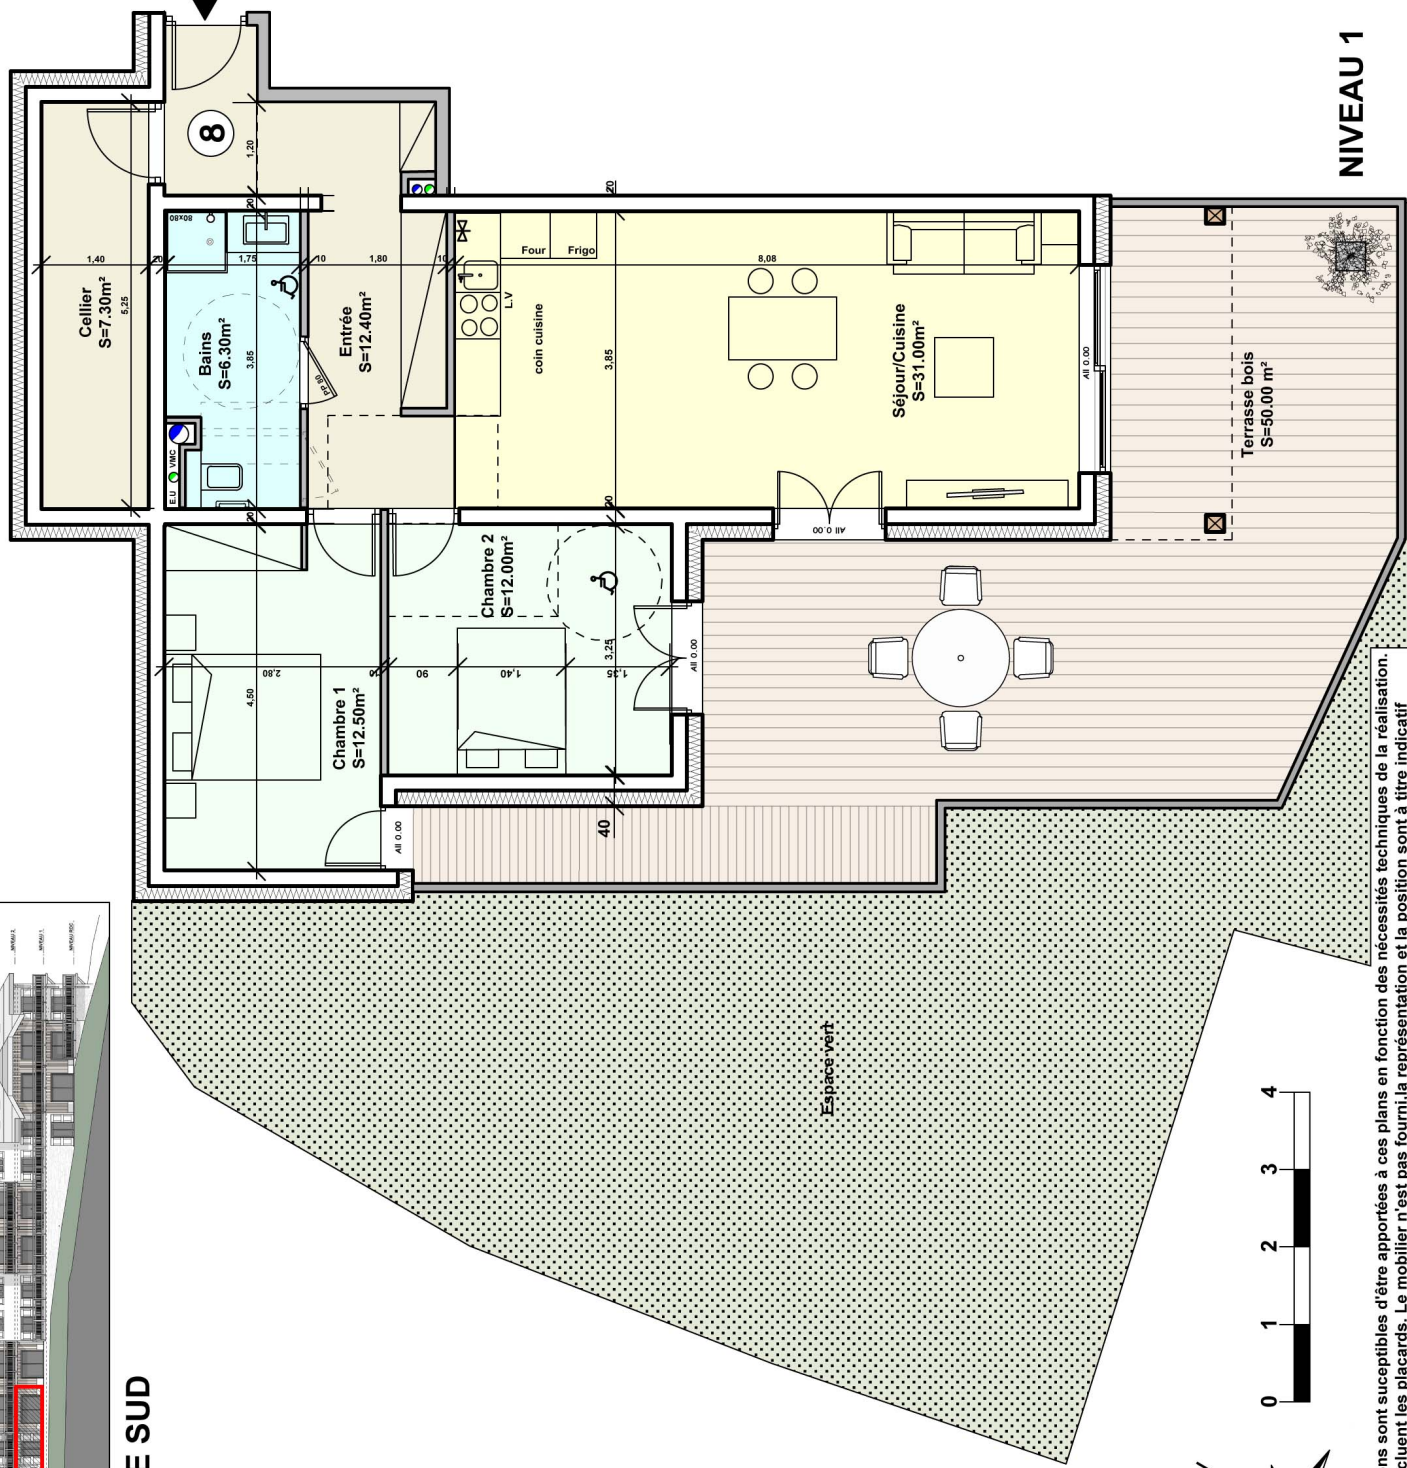

## NIVEAU 1



Des modifications sont susceptibles d'être apportées à ces plans en fonction des nécessités techniques de la réalisation. Les surfaces incluent les placards. Le mobilier n'est pas fourni, la représentation et la position sont à titre indicatif.